


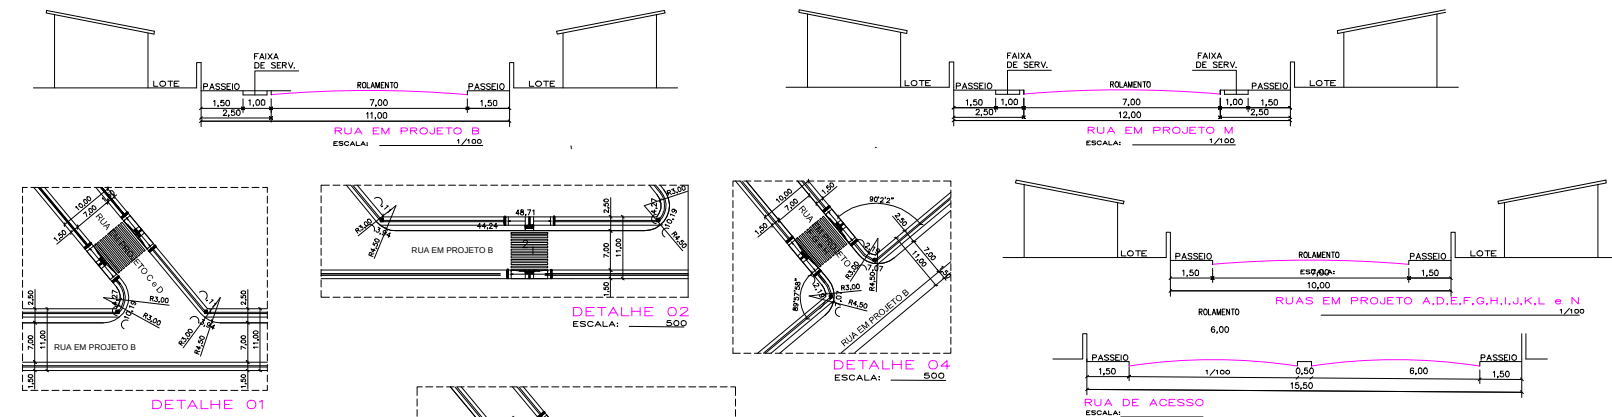


DETALHE 01
ESCALA: 1/200


DETALHE 02
ESCALA: 1/500

DETALHE 04
ESCALA: 1/500


DETALHE 03
ESCALA: 1/500

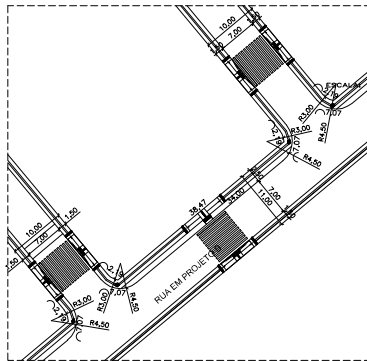


DETALHE 05
ESCALA: 1/500

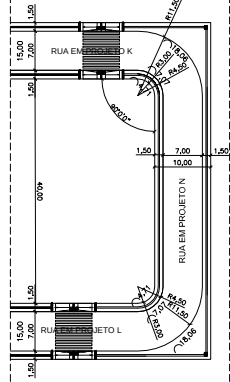

DETALHE 07
ESCALA: 1/500

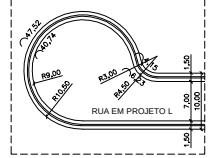


DETALHE 08
ESCALA: 1/500

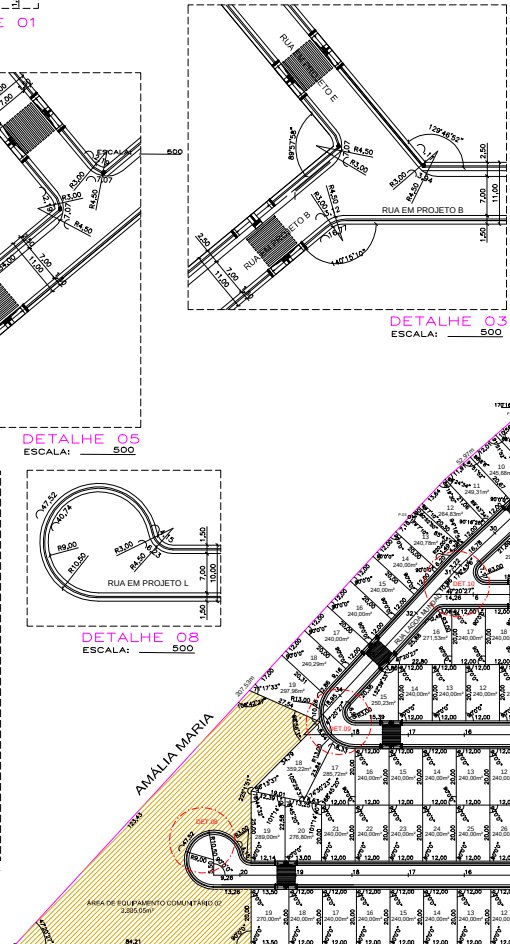

ANTÔNIO PAULINO E ANTÔNIO FLORÊNCIO

IMPLANTAÇÃO E LOCAÇÃO

ESCALA: 1/1000

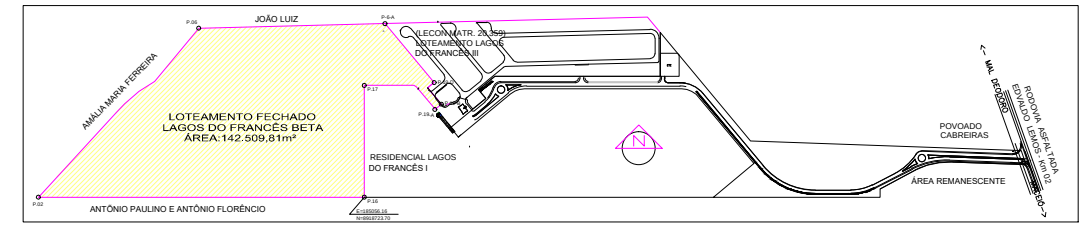


PLANTA DE SITUAÇÃO
ESCALA: 1/5000

SITUAÇÃO INICIAL		
PONTOS	AZIMUTES	DISTÂNCIA
P.01 - P.02	221°47'40"	300.83
P.02 - P.03	354°27'13"	207.53
P.03 - P.04	358°45'31"	52.87
P.04 - P.05	10°19'28"	33.08
P.05 - P.06	351°14'16"	223.11
P.06 - P.07	40°21'55"	332.21
P.07 - P.08	92°04'00"	136.62
P.08 - P.09	182°07'48"	14.30
P.09 - P.10	91°57'28"	37.36
P.10 - P.11	181°58'19"	14.00
P.11 - P.12	288°12'13"	5.26
P.12 - P.13	221°44'59"	88.44
P.13 - P.14	131°47'40"	199.17


ÁREA DE COBERTA VERDE		
ÁREAS (m²)	ÁREAS (m²)	ÁREAS (m²)
ÁREA DE COBERTA VERDE 01	258.36	
ÁREA DE COBERTA VERDE 02	225.40	
ÁREA DE COBERTA VERDE 03	229.81	
ÁREA DE COBERTA VERDE 04	47.71	
TOTAL ÁREA DE COBERTA VERDE	770.94	
ÁREA VERDE	15.529.57	
ÁREA DE EQUIPAMENTOS COMUNITÁRIOS		
ÁREA DE EQUIP. COMUNIT. 01	10.390.14	
ÁREA DE EQUIP. COMUNIT. 02	3.885.05	
TOTAL ÁREA EQUIP. COMUNIT.	14.275.19	

QUADRO DE USO DO SOLO		
DESCRIMINAÇÃO	ÁREAS m²	PERC.(%)
TERRENO	142.509.81	100.000
ÁREA LOTEÁVEL	142.509.81	100.000
ÁREA DOS LOTES (317)	78.778.68	55.2795
ÁREAS VERDE	18.529.57	13.0023
ÁREAS DE EQUIP. COMUNITÁRIOS	14.275.19	10.0169
ÁREA DE VIAS	30.155.43	21.1603
ÁREA DE COBERTA VERDE	770.94	0.5410


LOTES		
QUADRAS	Nº LOTES	ÁREAS (m²)
A	19	4.899.82
B	20	4.890.56
C	19	4.731.46
D	15	3.720.38
E	15	3.697.63
F	14	3.554.85
G	16	3.967.87
H	22	5.549.14
I	24	5.893.39
J	22	5.511.59
K	12	3.170.54
L	28	6.592.47
M	37	9.223.83
N	24	5.895.36
O	19	4.630.06
P	13	3.150.00
TOTAL	317	78.778.68

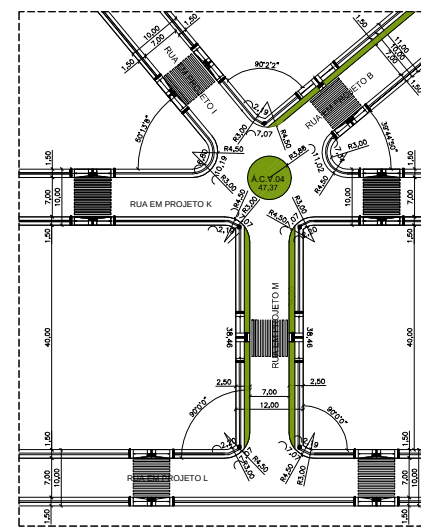


DETALHE 06
ESCALA: 1/500

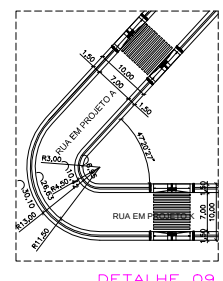


DETALHE 09
ESCALA: 1/500

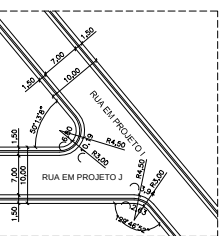


DETALHE 11
ESCALA: 1/500

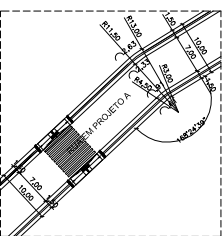


DETALHE 12
ESCALA: 1/500

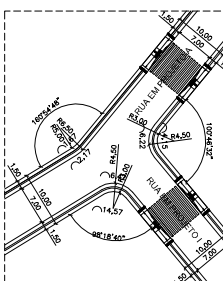


DETALHE 13
ESCALA: 1/500

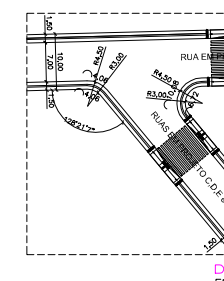


DETALHE 16
ESCALA: 1/500

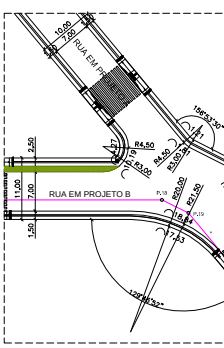


DETALHE 18
ESCALA: 1/500

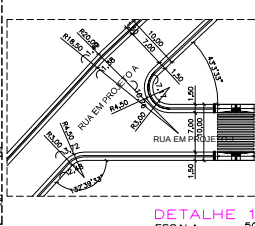


DETALHE 10
ESCALA: 1/500

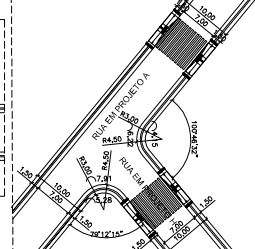


DETALHE 14
ESCALA: 1/500

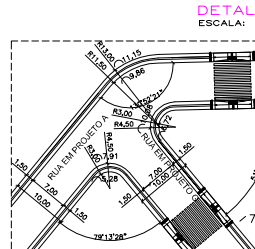


DETALHE 15
ESCALA: 1/500

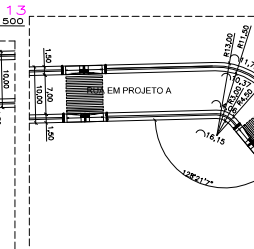


DETALHE 17
ESCALA: 1/500

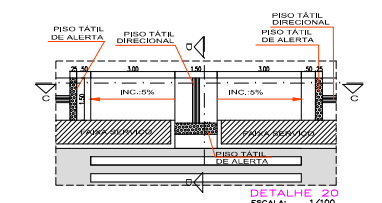

DETALHE 20
ESCALA: 1/200

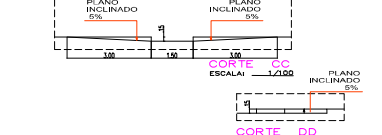

DETALHE 21
ESCALA: 1/200

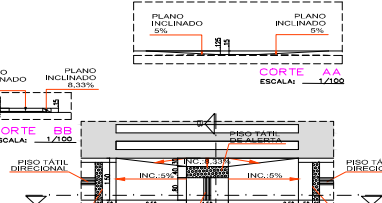

DETALHE 22
ESCALA: 1/200



LECON
CONSTRUTORA E EMPREENDIMENTOS

REV.	DESCRIPTIVO	DATA	EXECUÇÃO	RESPONSÁVEL

PROPRIETÁRIO: LECON CONSTRUÇÕES E EMPREENDIMENTOS IMOBILIÁRIOS LTDA
CNPJ: 05.073.695/0001-55
SÓCIO ADMINISTRADOR: DIOGO MACIEL SILVA LOPES
CPF: 011.489.354-27

RESP. TÉCN.: Daniel Bruno Silva Lopes CREA: 020539038/AL

AUTOR DO PROJETO: PETRUCIO TENORIO PEREIRA JUNIOR - CAU - A28047-5

TÍTULO/OBRA: **LOTEAMENTO Fechado Lagos do Francês II**

LOCALIZAÇÃO: SÍTIO MALHADOS - POVOADO MALHADOS - MARECHAL DEODORO
RODOVIA EDVALDO LEMOS - KM 02

ELABORADO POR:  **Petrucio Junior**
ARQUITETURA

DATA: JANEIRO/2023

ESCALA: INDICADA

ARQV. ELETRÔNICO

DESENHO: PARTIDO URBANÍSTICO, LOCAÇÃO E DETALHES

CÓDIGO:

COL. IMPRIMO.	ESPECIALIDADE	FASE	Nº DESENHO	QUANT. DESENHOS	REVISÃO
L P M	A R Q	A	0 0 1	0 0 1	0 0